


LYCEE POLYVALENT REGIONAL
"HENRI VOGT"
12 RUE ANDRE MALRAUX
55205 COMMERCY

MAÎTRE D'OUVRAGE



PÔLE DE L'IMMOBILIER
Place Gabriel Hocquard
57036 METZ

PLAN DE NIVEAU DU BATIMENT IN1
1er ETAGE
COMMUNE DE COMMERCY
FORMAT A0 UNITE cm
ECHELLE 1/100 ème
fait le 31.07.2012

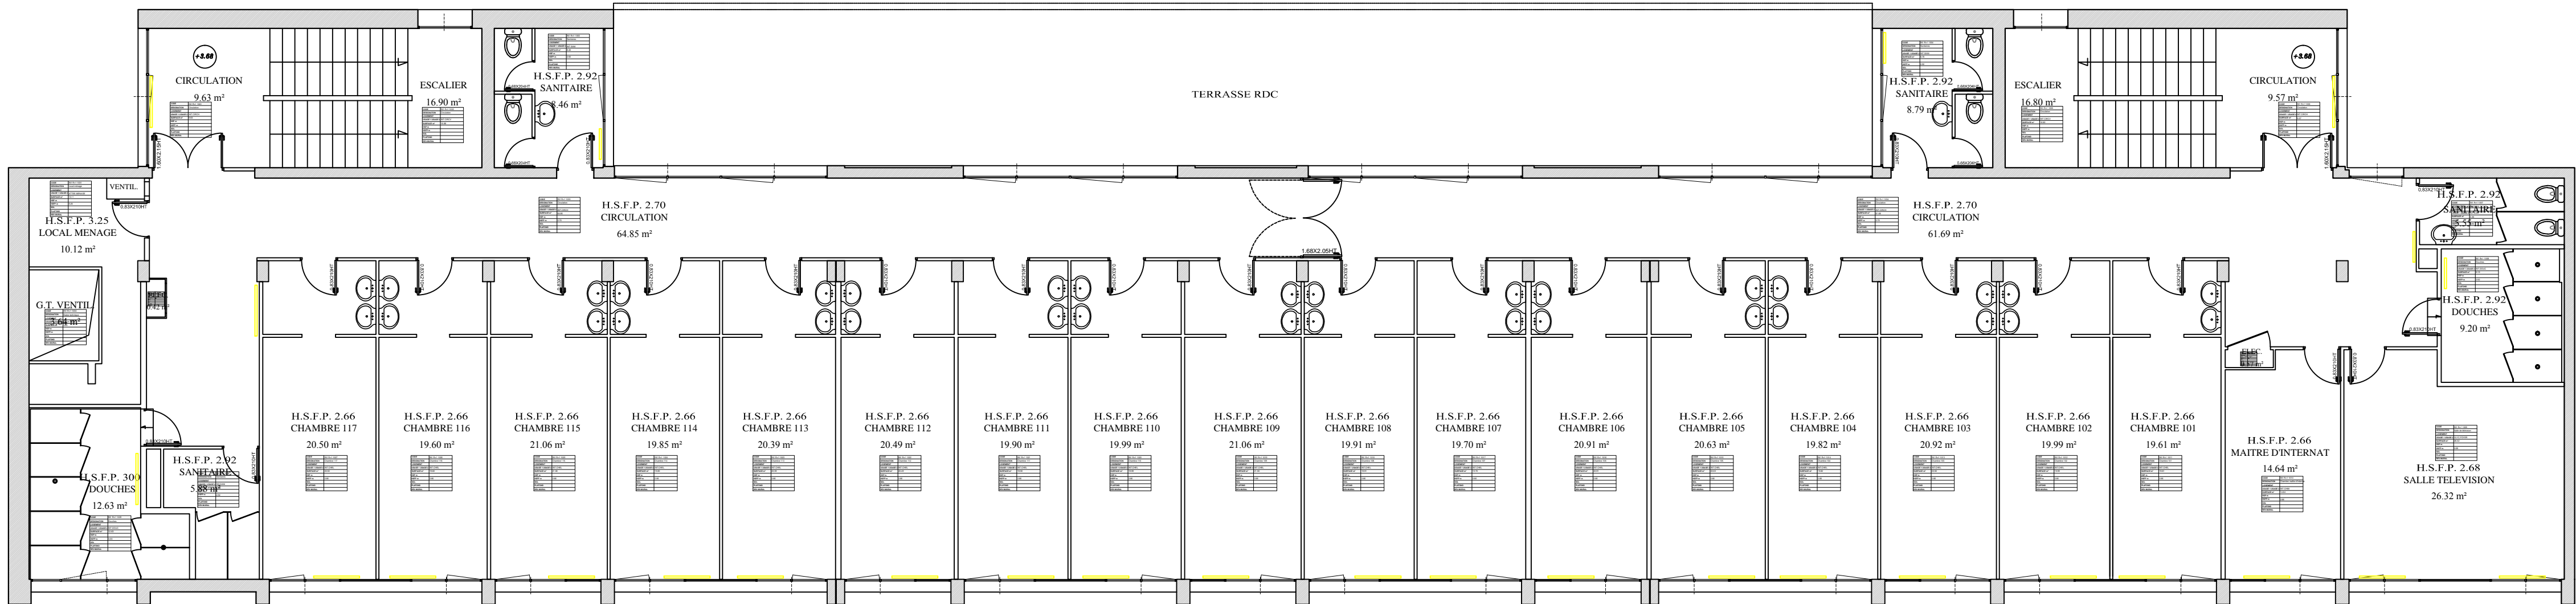

1er ETAGE