


LYCEE POLYVALENT REGIONAL
"HENRI VOGT"
RUE MONPLAISIR
55200 COMMERCY

MAITRE D'OUVRAGE




Direction de l'Immobilier et de la Construction
Place Gabriel Hocquard
57036 METZ

PLAN DE NIVEAU DU BATIMENT LO1
SOUS SOL
COMMUNE DE COMMERCY
FORMAT A0 UNITE cm
ECHELLE 1/50 ème
fait le 18.06.2013

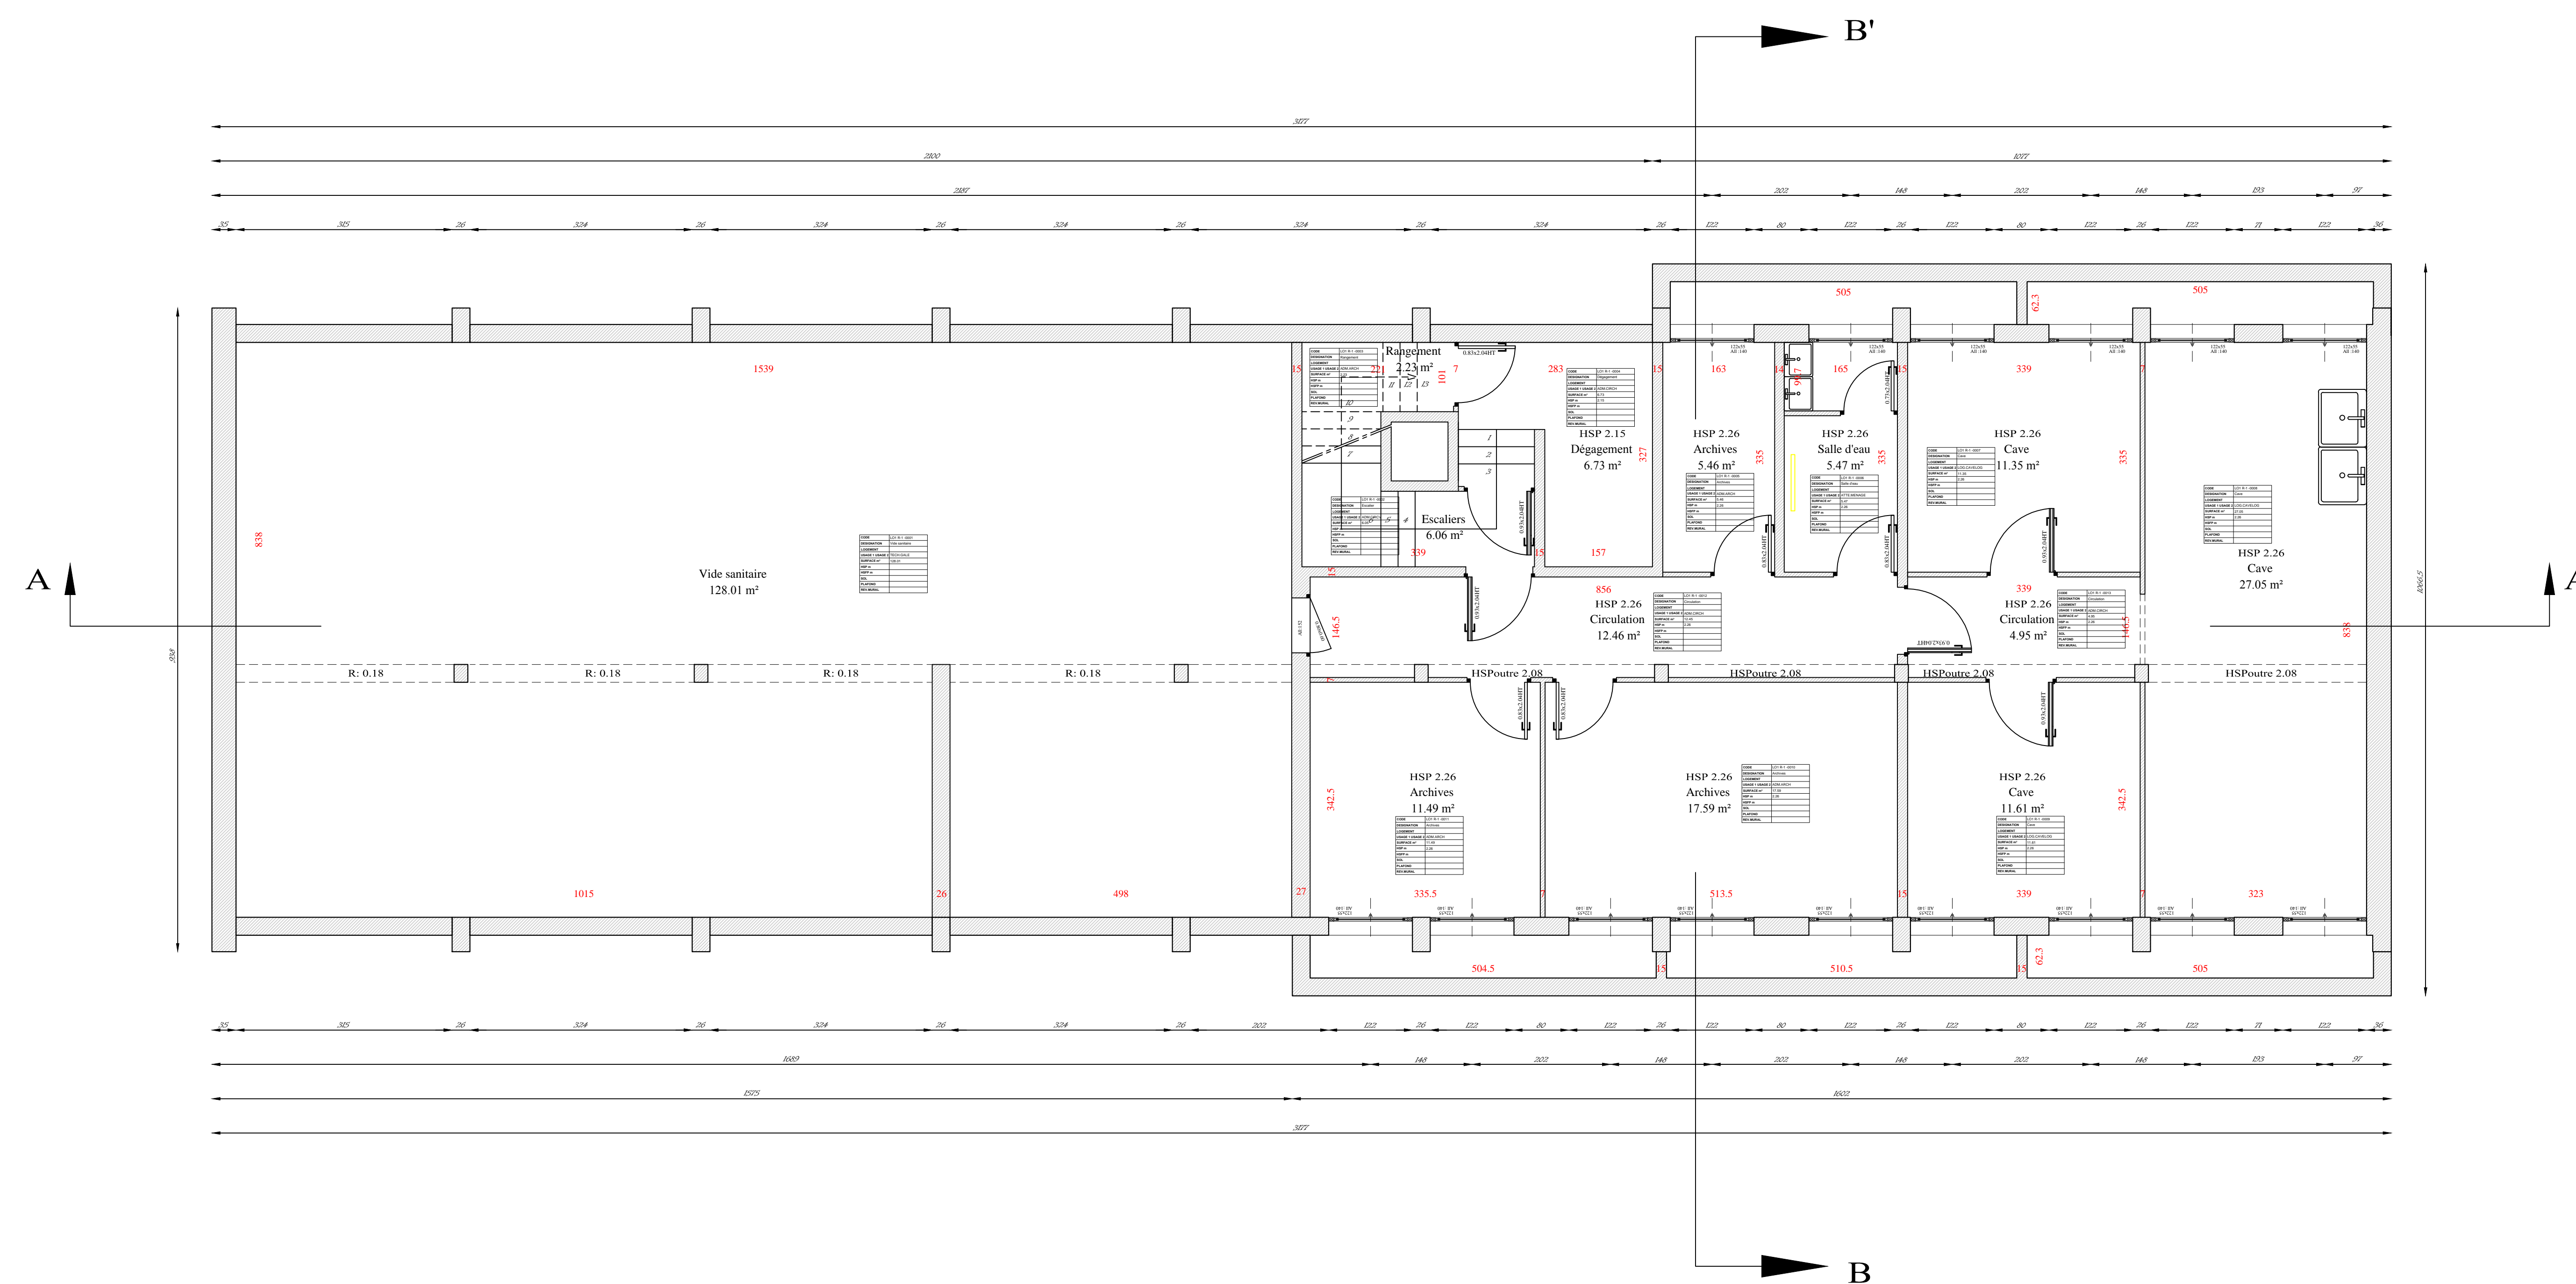

Sous-Sol

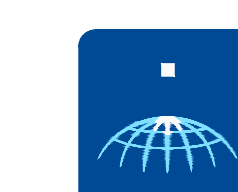

15, rue des Mages BP 12180 - 57036 METZ
Tél : 03 83 33 33 33 Fax : 03 83 33 33 33