


LYCEE POLYVALENT REGIONAL
"HENRI VOGT"
RUE MONPLAISIR
55200 COMMERCY

MAITRE D'OUVRAGE



Direction de l'Immobilier et de la Construction
Place Gabriel Hocquard
57036 METZ

PLAN DE NIVEAU DU BATIMENT LO1
1er ETAGE
COMMUNE DE COMMERCY
FORMAT A0 UNITE cm
ECHELLE 1/50 ème
fait le 18.06.2013

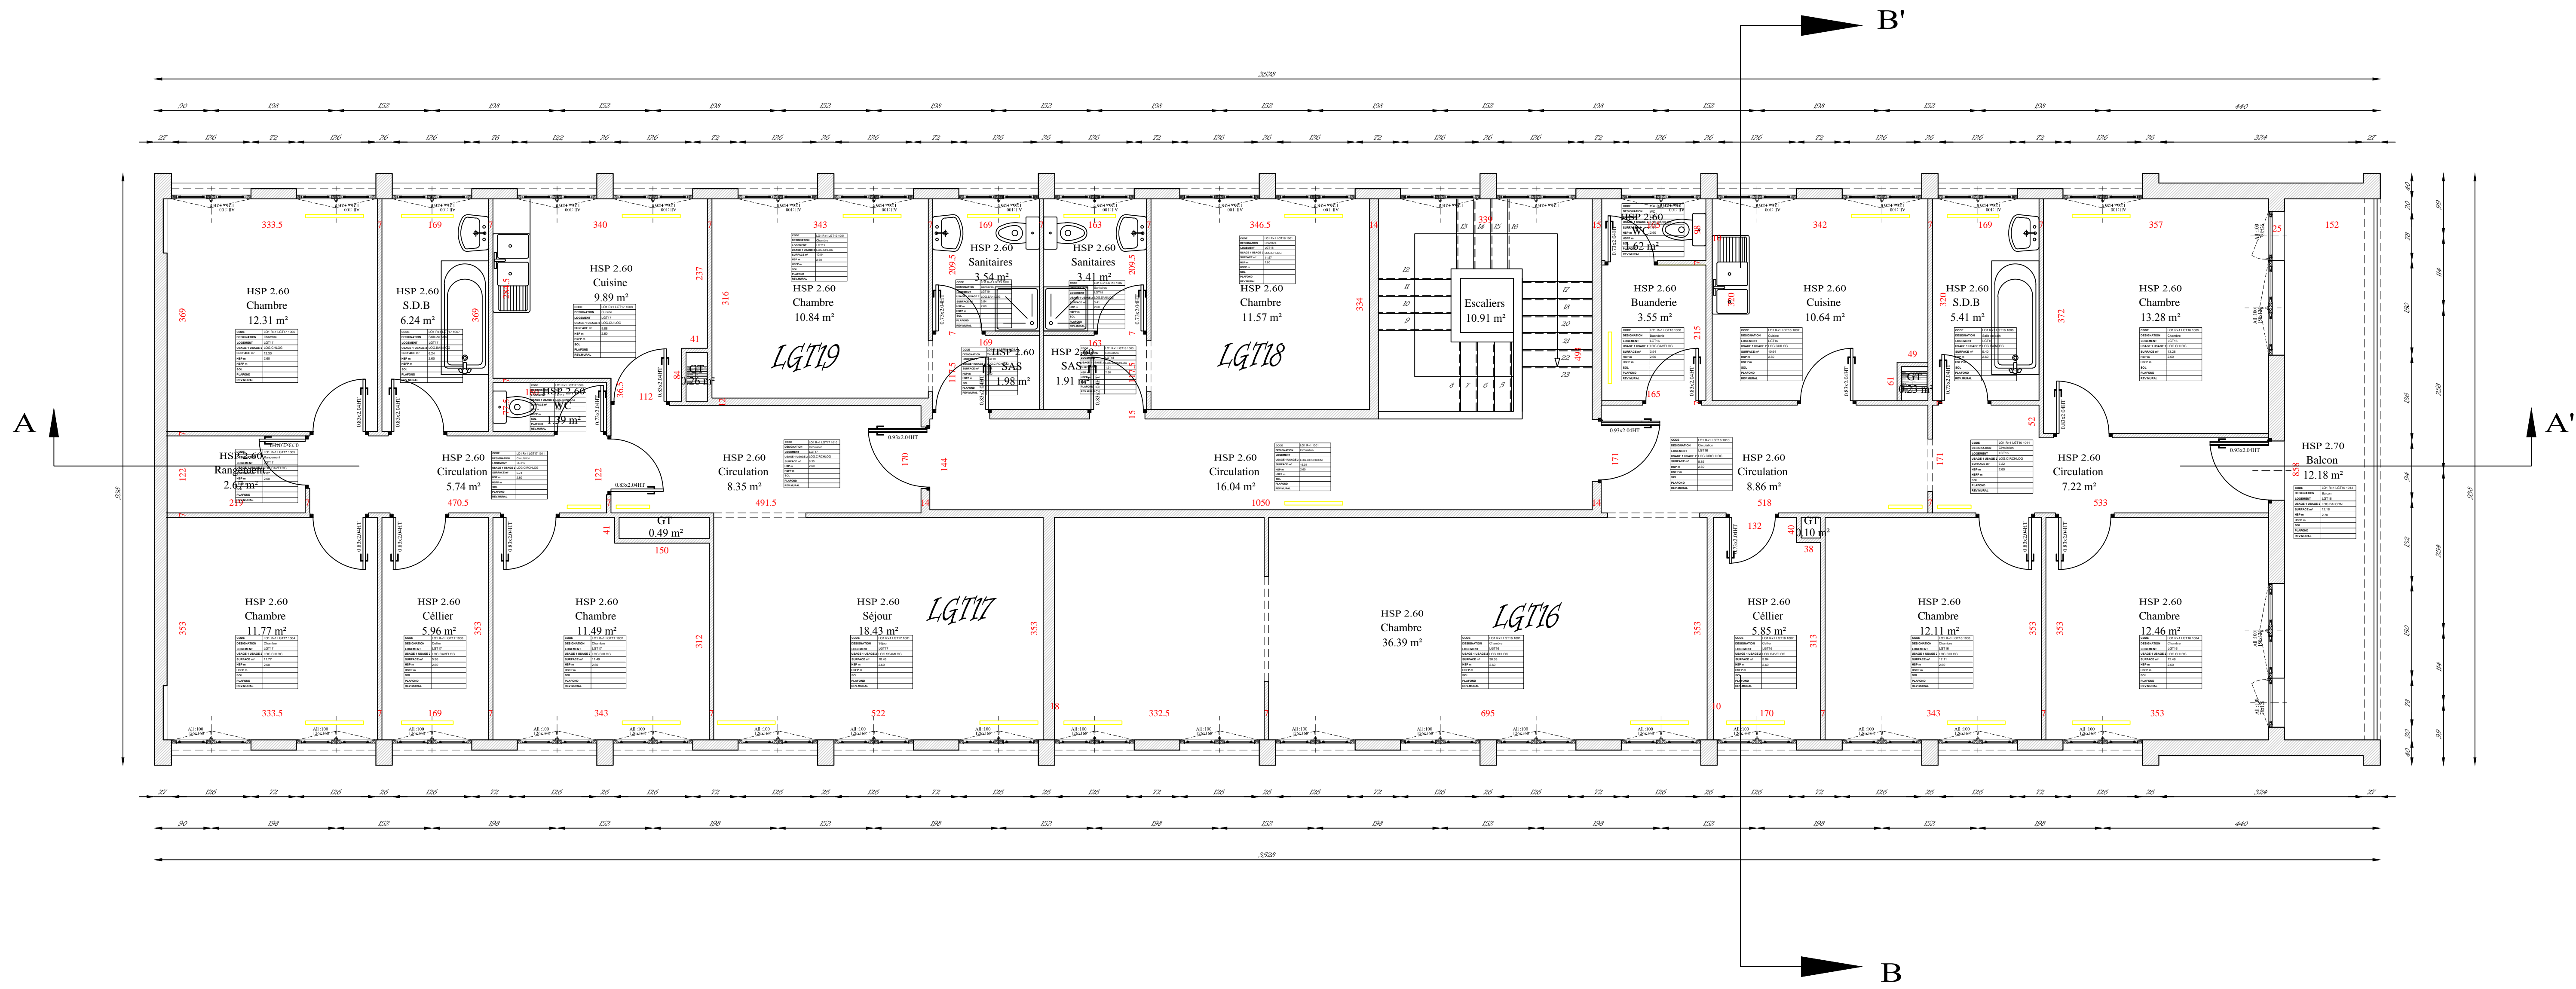

1er Etage