


LYCEE POLYVALENT REGIONAL  
"HENRI VOGT"  
12 RUE ANDRE MALRAUX  
55205 COMMERCY

MAÎTRE D'OUVRAGE



PÔLE DE L'IMMOBILIER  
Place Gabriel Hocquard  
57036 METZ

PLAN DE NIVEAU DU BATIMENT IN1  
SOUS SOL  
COMMUNE DE COMMERCY  
FORMAT A0 UNITE cm  
ECHELLE 1/100 éme  
fait le 31.07.2012

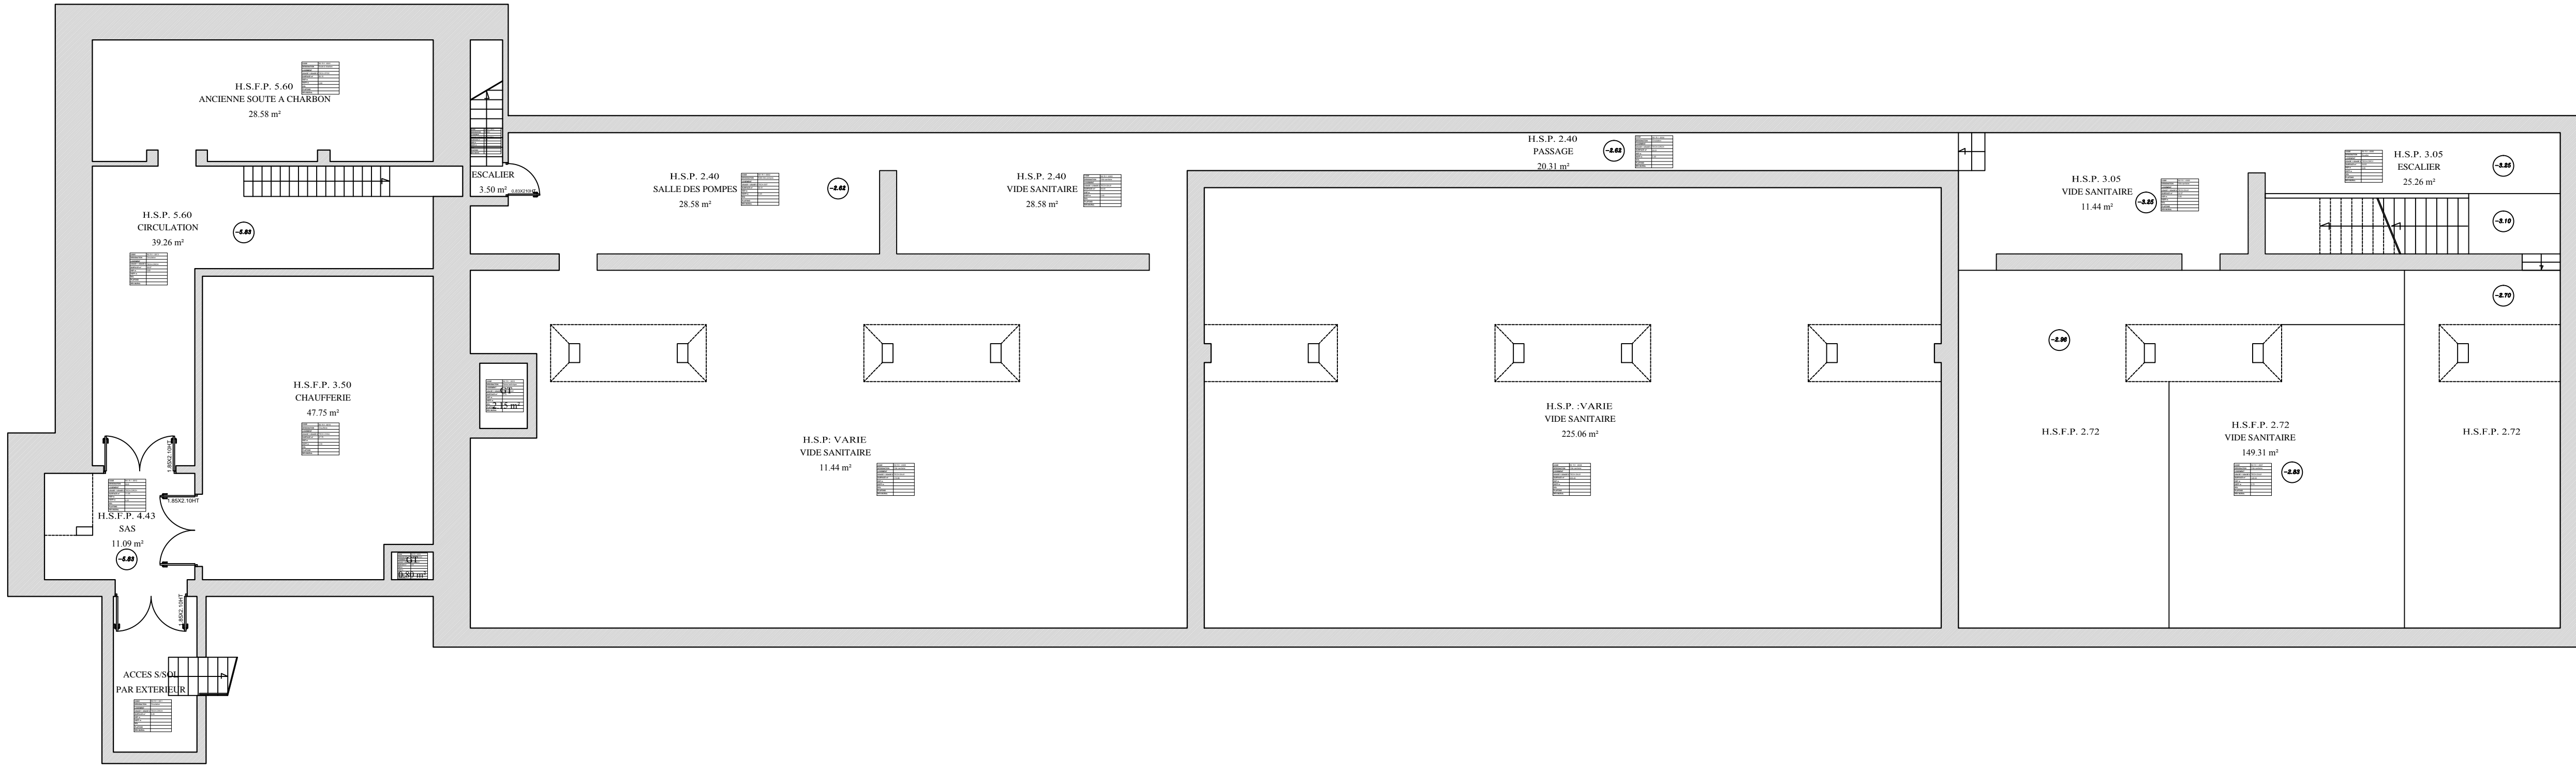

SOUS-SOL